


DETTAGLIO CUCINA
SCALA 1:50

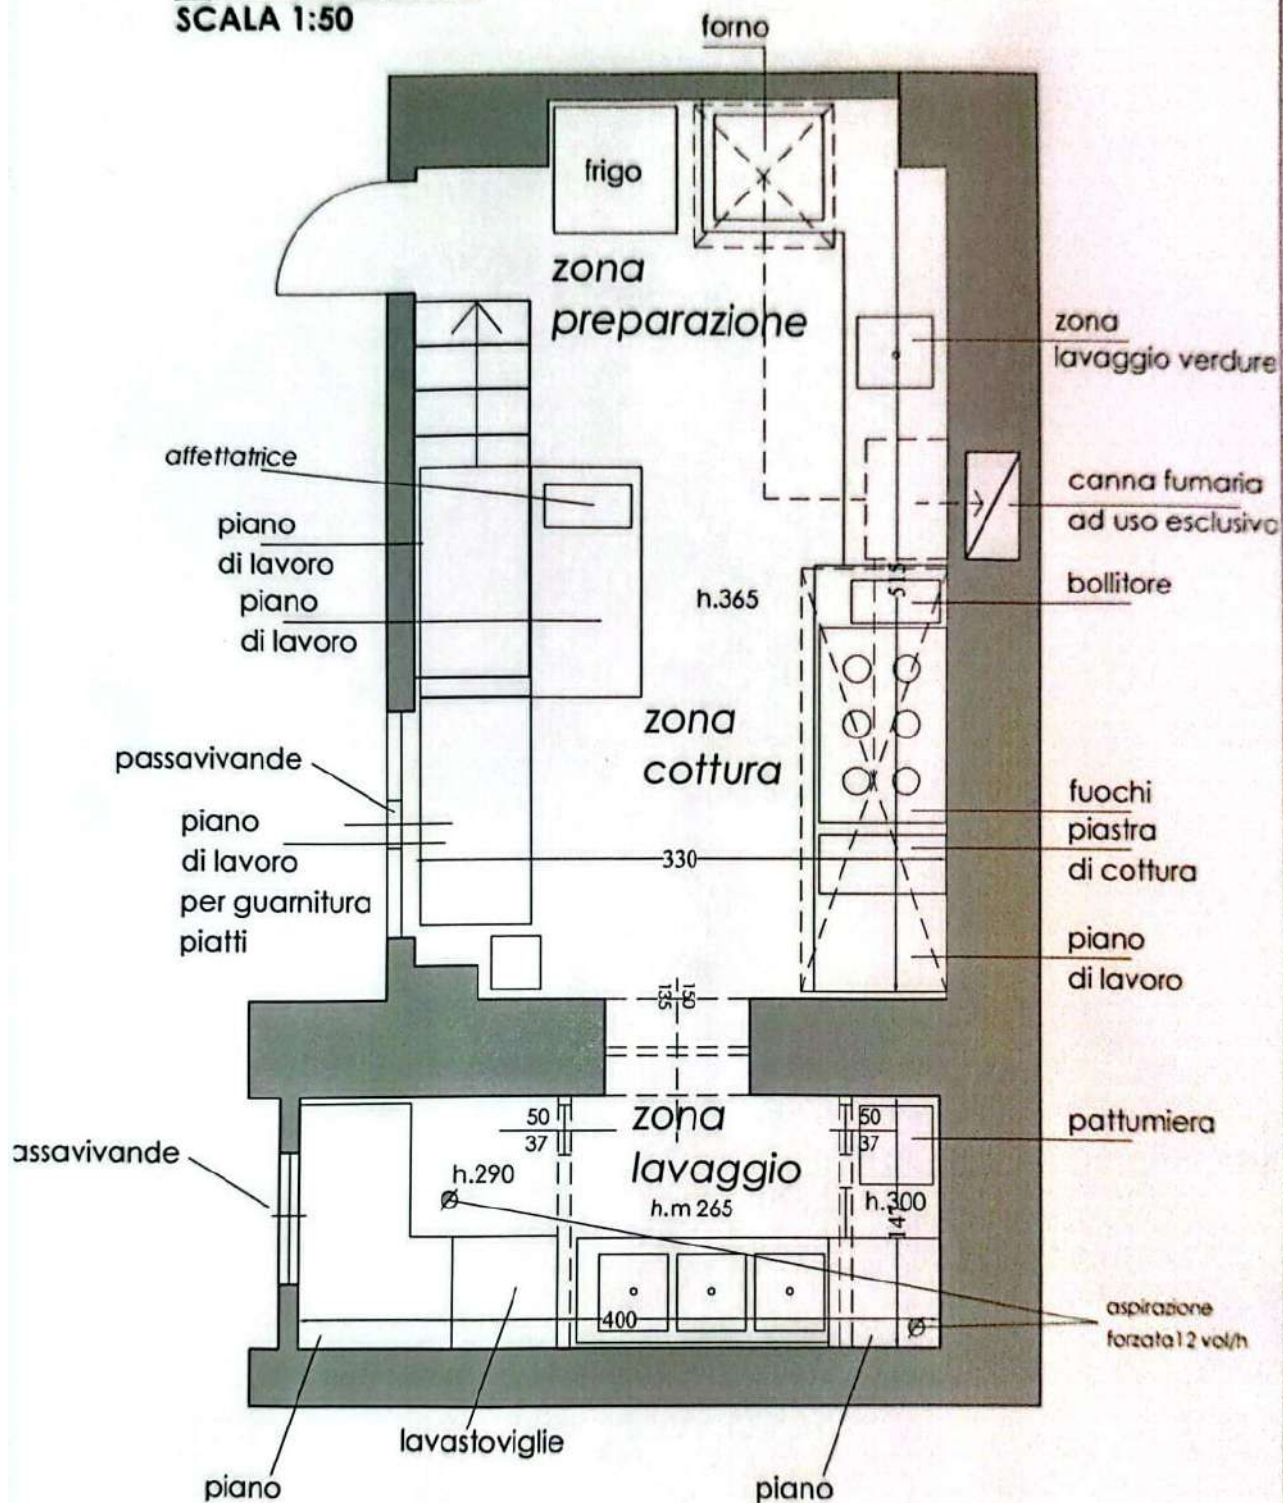

STUDIO ARCH.. FABIO FORNAROLI

C.so LODI, 83 20139 - MILANO

TEL: 02/87389917 - MAIL: fornaroli@blu.it

OGGETTO: VIA POPOLI UNITI, 26 - MILANO
- PIANO TERRENO, S1 -

TAV. 2

BAR RISTORANTE
PIANTA S1, SEZIONE A-A,
PARTICOLARE ARREDI CUCINA

SCALA: 1:100
1:50

DATA: 16/07/12